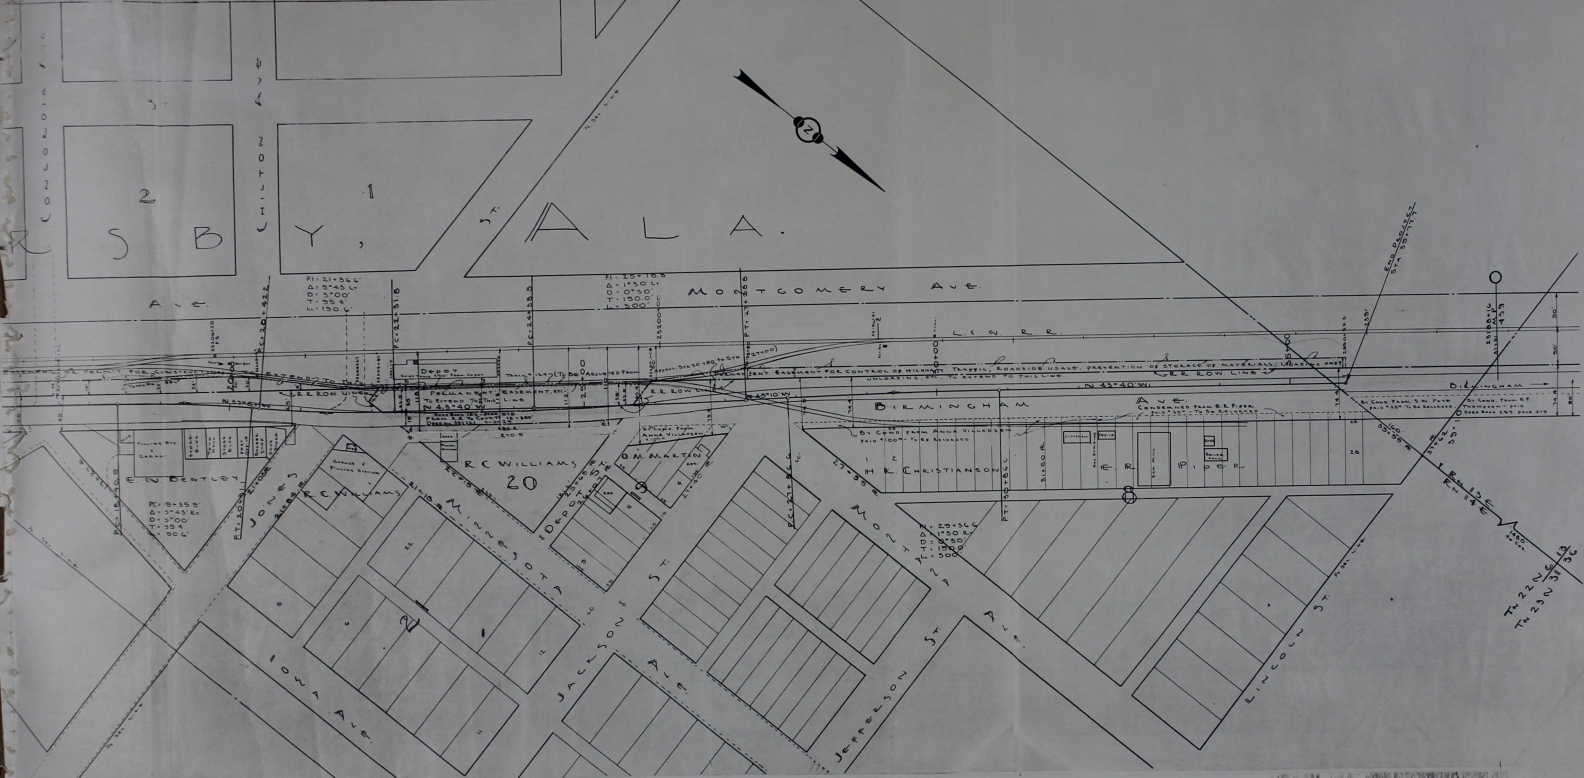

CONCORDIA AVE
CHILTON AVE
ST.
2
1
R S B Y, A L A.
AVE.
MONTGOMERY AVE.
L. C. N. R. R.
DEPOT
PERMANENT EASEMENT ST.
TO EXTEND TO THIS LINE
N 43°40' W
R R ROW LINE
BIRMINGHAM AVE.
CONDENSER PARK & R. PIPER
BY COND FARM ANNA VILLAGER
H. K. CHRISTIANSON
E. R. PIPER
E. W. BENTLEY
JONES
R. C. WILLIAMS
20
D. M. MARTIN
MINNESOTA
DEPOT ST.
MONTANA AVE.
JACKSON ST.
JEFFERSON ST.
LINCOLN ST.
IOWA AVE.