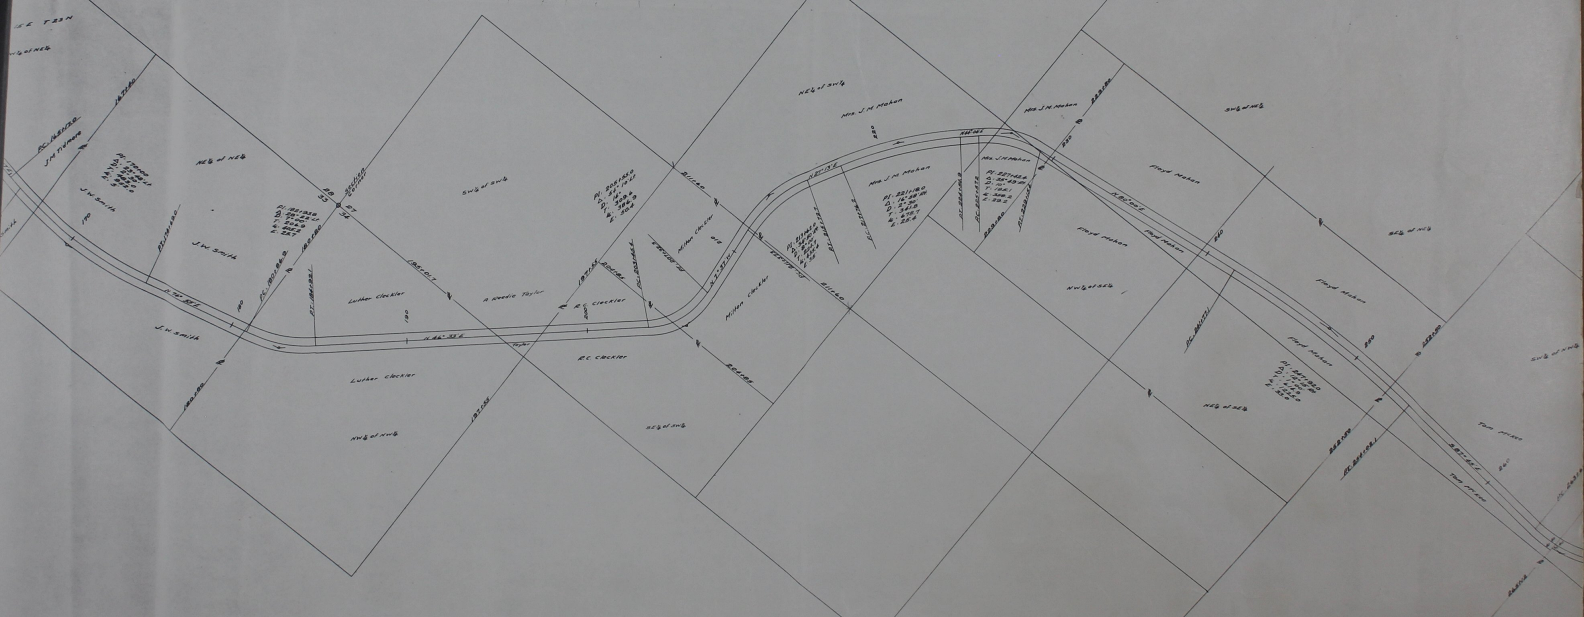
15 E T 23 N
W¼ of NE¼
PC. 165+12.0
J.M. Tidmore
167+40
PI. 170+00
Δ. 23°48' Lt
D. 2°30'
T. 483.0
L. 952.0
E. 5
J.W. Smith
170
NE¼ of NE¼
PT. 174+69.0
J.W. Smith
N 74° 55' E
180
PC. 180+86.9
180+80
28
33
Section Corner
27
34
PI. 182+93.8
Δ. 28°22' Lt
D. 7°00'
T. 206.9
L. 405.2
E. 25.7
PT. 184+92.1
J.W. Smith
Luther Cleckler
190
N 46° 33' E
195+01.7
A Reedie Taylor
SW¼ of SW¼
Taylor
Luther Cleckler
180+80
NW¼ of NW¼
197+55
197+55
R.C. Cleckler
200
204+85
PC. 203+45.4
PI. 205+55.0
Δ. 54°10' Lt
D. 14°
T. 309.6
L. 386.9
E. 50.4
R.C. Cleckler
204+85
SE¼ of SW¼
PT. 207+32.3
Milton Cleckler
210
211+60
N 7° 37' W
Milton Cleckler
PC. 211+37.3
211+60
PI. 213+62.0
Δ. 34°50' Rt
D. 8°00'
T. 224.1
L. 435.4
E. 35
PT. 215+72.7
N 27° 13' E
PC. 217+76.2
NE¼ of SW¼
Mrs. J.M. Mahon
220
Mrs. J.M. Mahon
PI. 221+18.0
Δ. 16°58' Rt
D. 2°30'
T. 341.8
L. 678.7
E. 25.4
N 44° 06' E
PT. 224+54.9
PC. 225+57.2
Mrs. J.M. Mahon
PI. 227+42.4
Δ. 35°49' Rt
D. 10°
T. 185.1
L. 358.2
E. 29.2
229+80
PT. 229+15.4
Mrs. J.M. Mahon
229+80
230
SW¼ of NE¼
Floyd Mahon
N 80° 00' E
Floyd Mahon
Floyd Mahon
NW¼ of SE¼
240
SE¼ of NE¼
Floyd Mahon
PC. 244+77.1
Floyd Mahon
PI. 247+92.0
Δ. 12°15' Rt
D. 1°00'
T. 614.9
L. 1225.0
E. 33.0
NE¼ of SE¼
250
252+50
252+50
PT. 254+08.1
SW¼ of NW¼
Tom McKee
S 87° 45' E
260
Tom McKee
PC. 263+
263+12