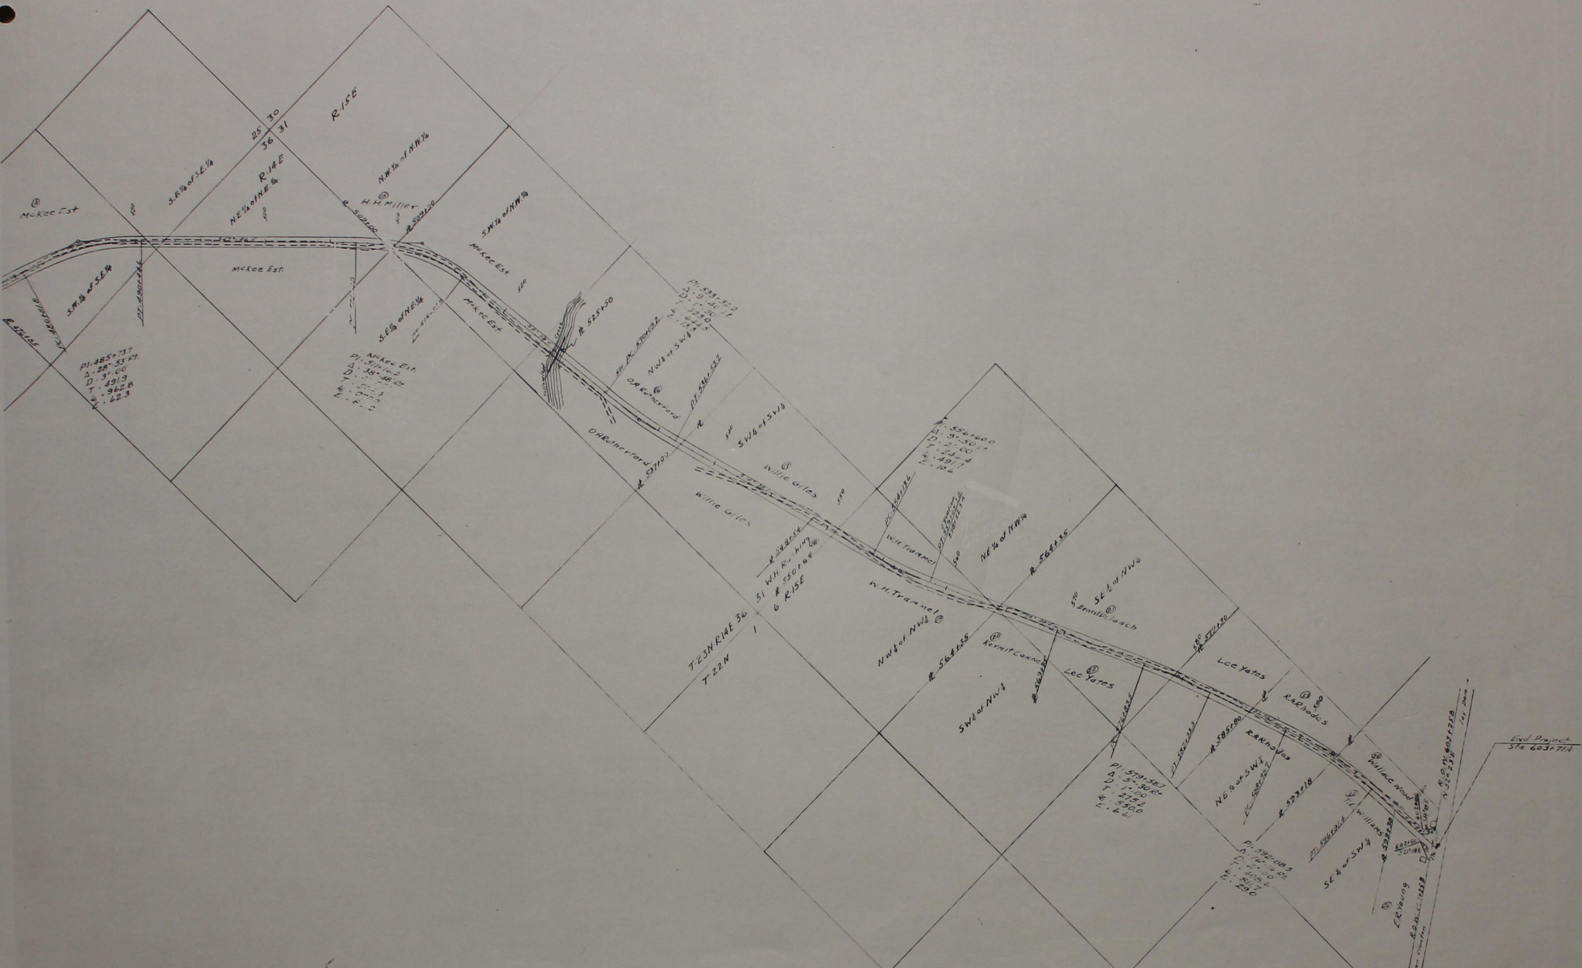

R.15E
25 30
36 31
R.14E
McKee Est
H.H.Miller
S.E.1/4 of S.E.1/4
N.E.1/4 of N.E.1/4
N.W.1/4 of N.W.1/4
S.W.1/4 of N.W.1/4
S.W.1/4 of S.E.1/4
S.E.1/4 of N.E.1/4
Mckee Est.
O.H.Rutherford
NW1/4 of SW1/4
SW1/4 of SW1/4
Willie Giles
W.H.Trammel
NE1/4 of N.W.1/4
SE1/4 of NW1/4
31 W.H.Rushing
6 R.15E
T.23N R.14E 36
T.22N
NW1/4 of NW1/4
Kermit Conner
SW1/4 of NW1/4
Lee Yates
R.A.Rhodes
NE1/4 of SW1/4
SE1/4 of SW1/4
Wallace Wood
E.R.Young
End Project
Sta 603+71.4