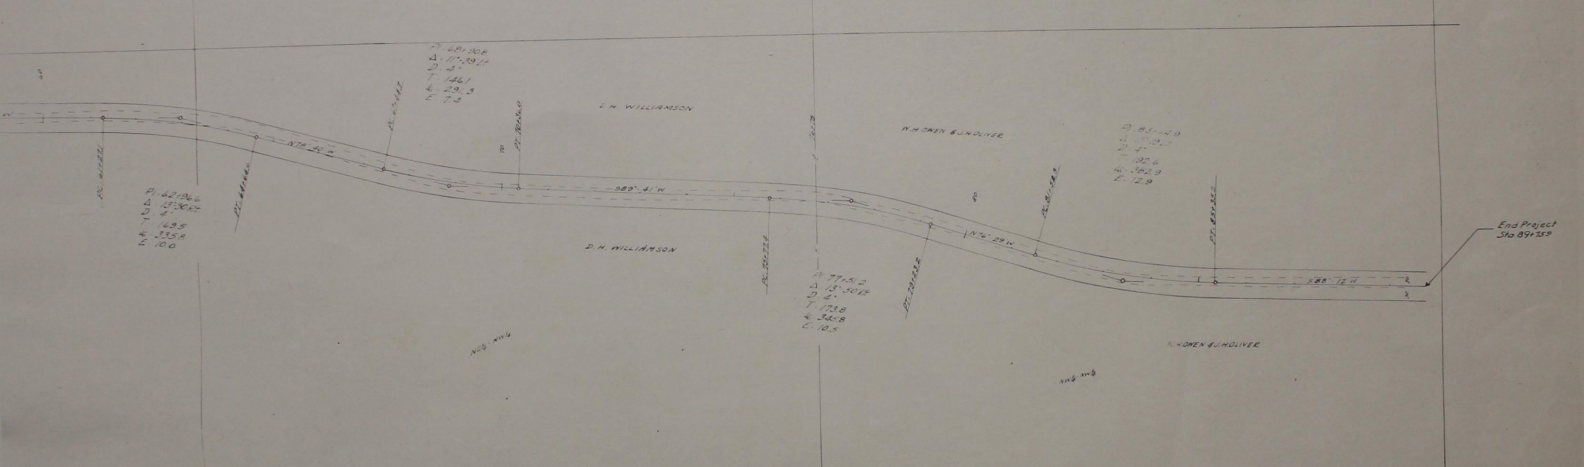

D. H. WILLIAMSON
W. H. OWEN & J. H. OLIVER
D. H. WILLIAMSON
W. H. OWEN & J. H. OLIVER
End Project
Sta. 89+75.9