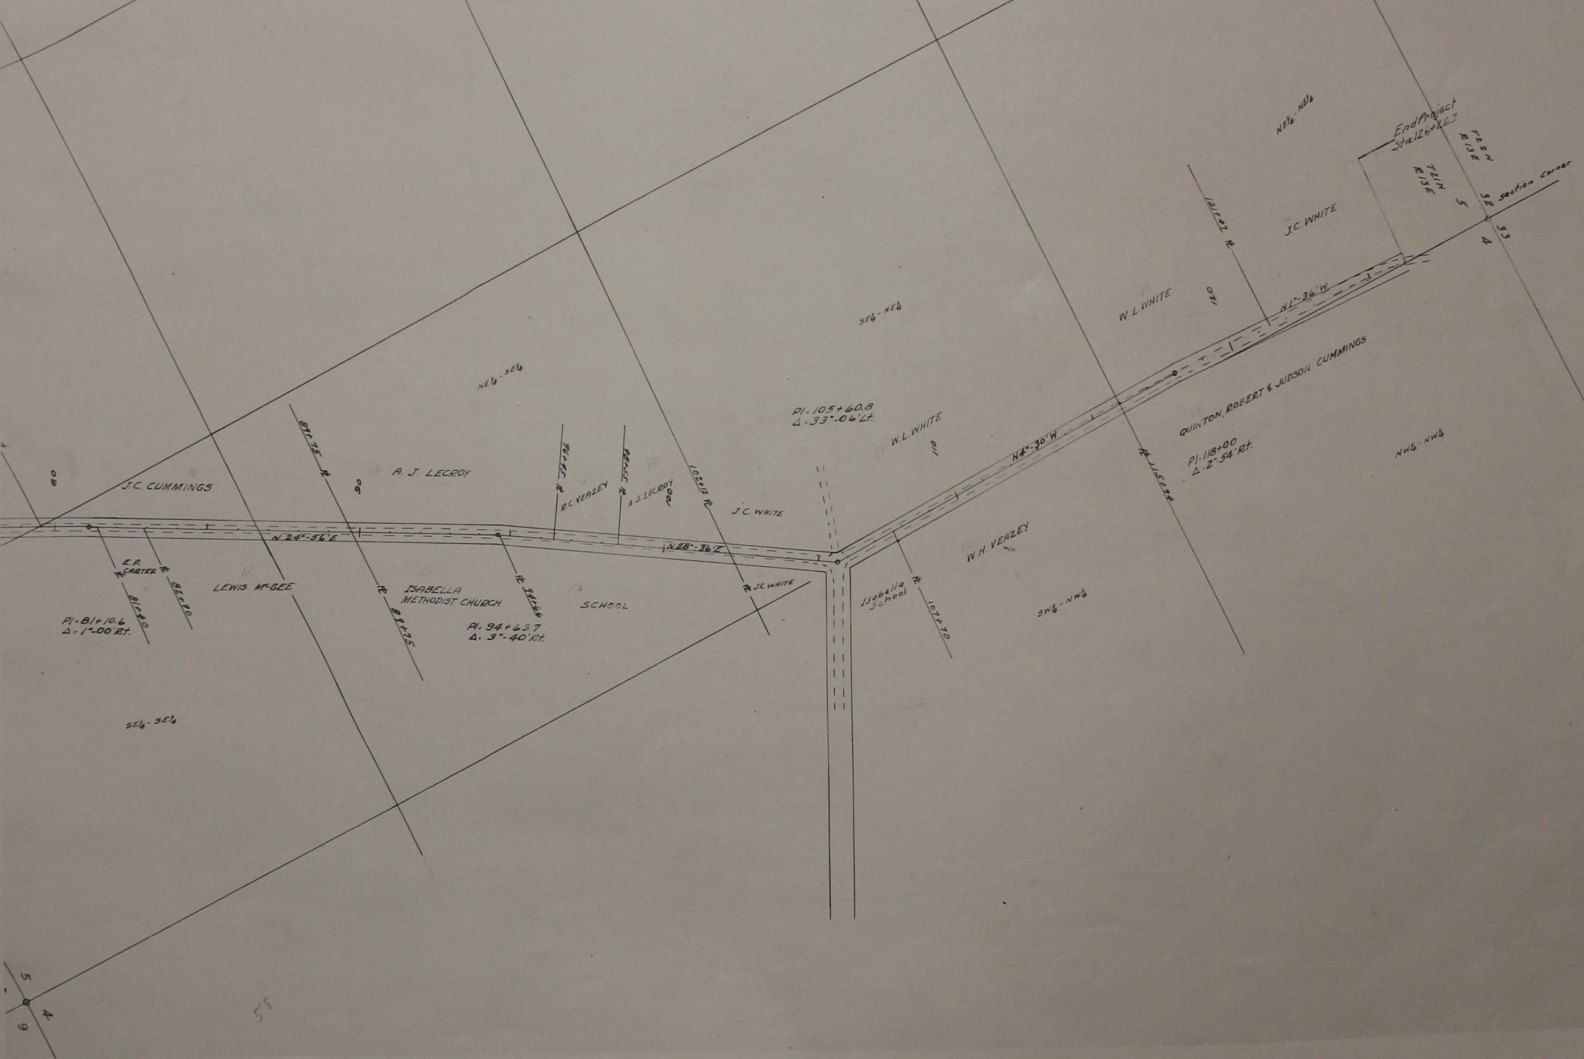
J.C. CUMMINGS
A. J. LECROY
E.C. VEALEY
A.J. LECROY
J.C. WHITE
W.L. WHITE
QUINTON, BREERET & JUDSON CUMMINGS
W.H. VEALEY
LEWIS McGEE
ISABELLA METHODIST CHURCH
SCHOOL
Isabella School
J.C. WHITE
N 24°-56' E
N 28°-36' E
N 2°-30' W
N 1°-36' W
Pl. 81+10.6
Δ. 1°-00' Rt.
Pl. 94+63.7
Δ. 3°-40' Lt.
Pl. 105+60.8
Δ. 33°-06' Lt.
Pl. 118+00
Δ. 2°-56' Rt.
End Project
Section Corner
SE¼-SE¼
NE¼-SE¼
SW¼-NE¼
NW¼-NW¼
SW¼-NW¼
SE¼-SE¼